




FASAD MOT SÖDER

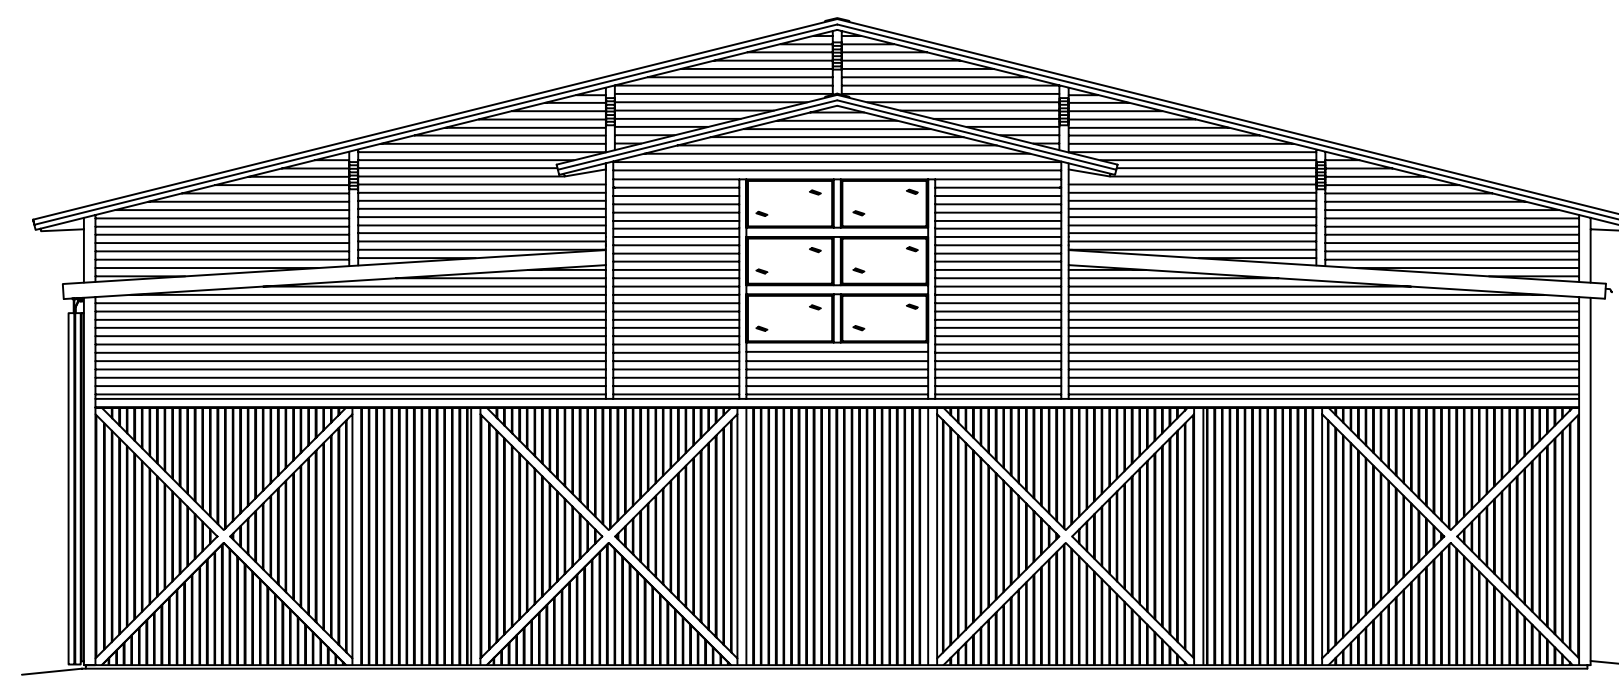


GAVELFASAD MOT ÖSTER

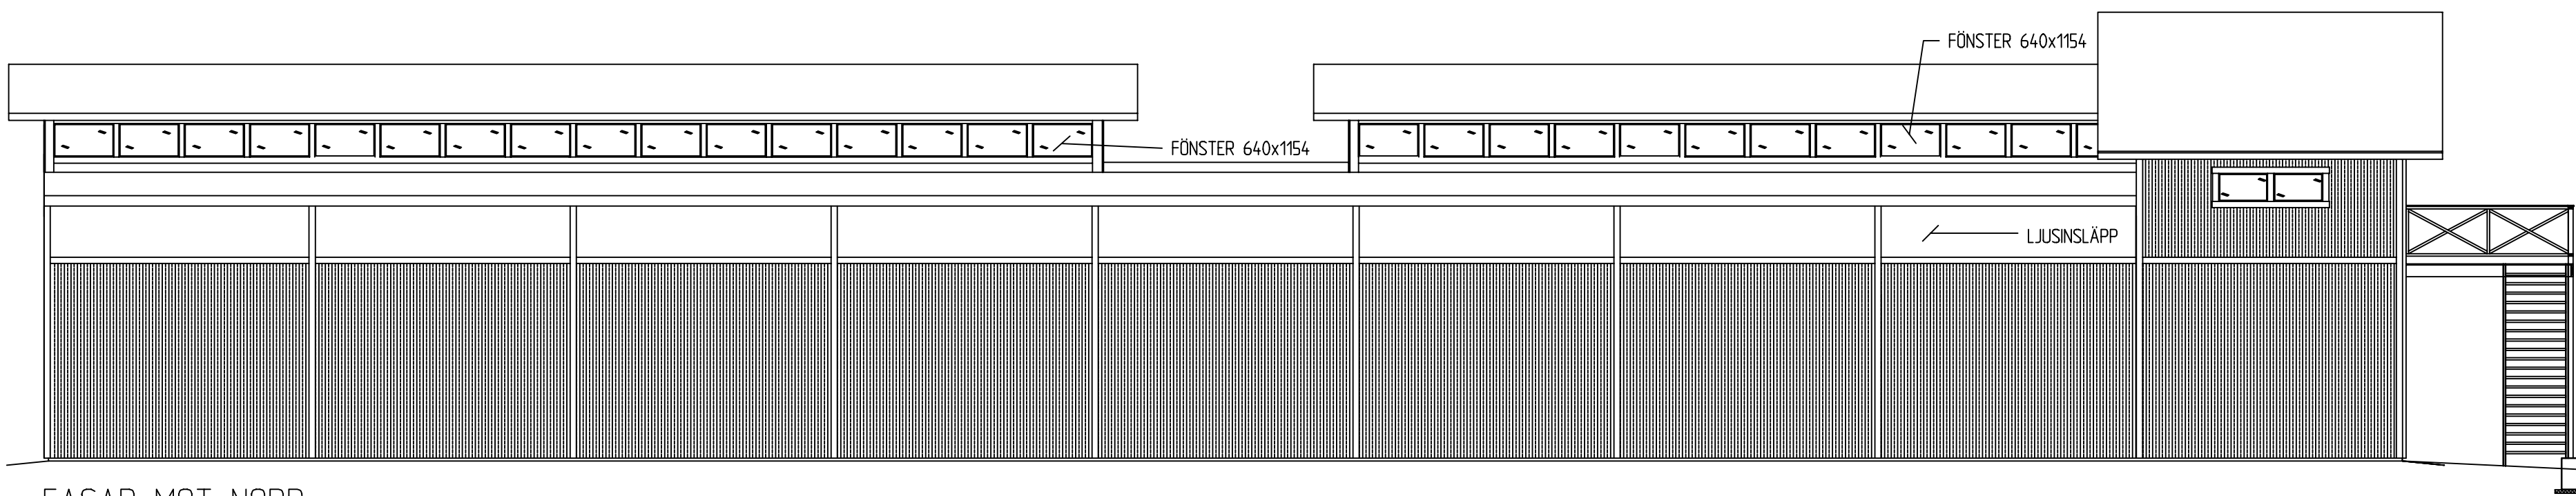


FASAD MOT NORR

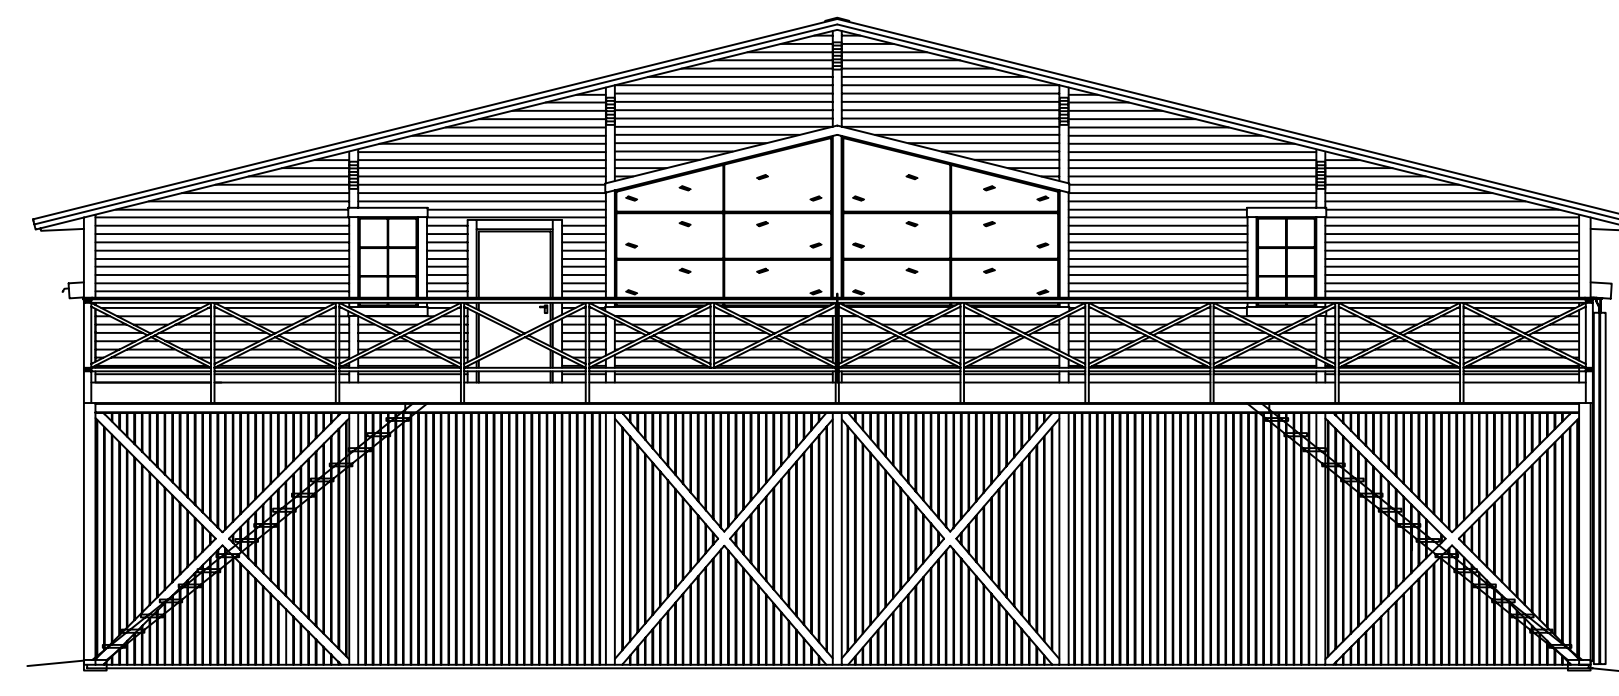


GAVELFASAD MOT VÄSTER

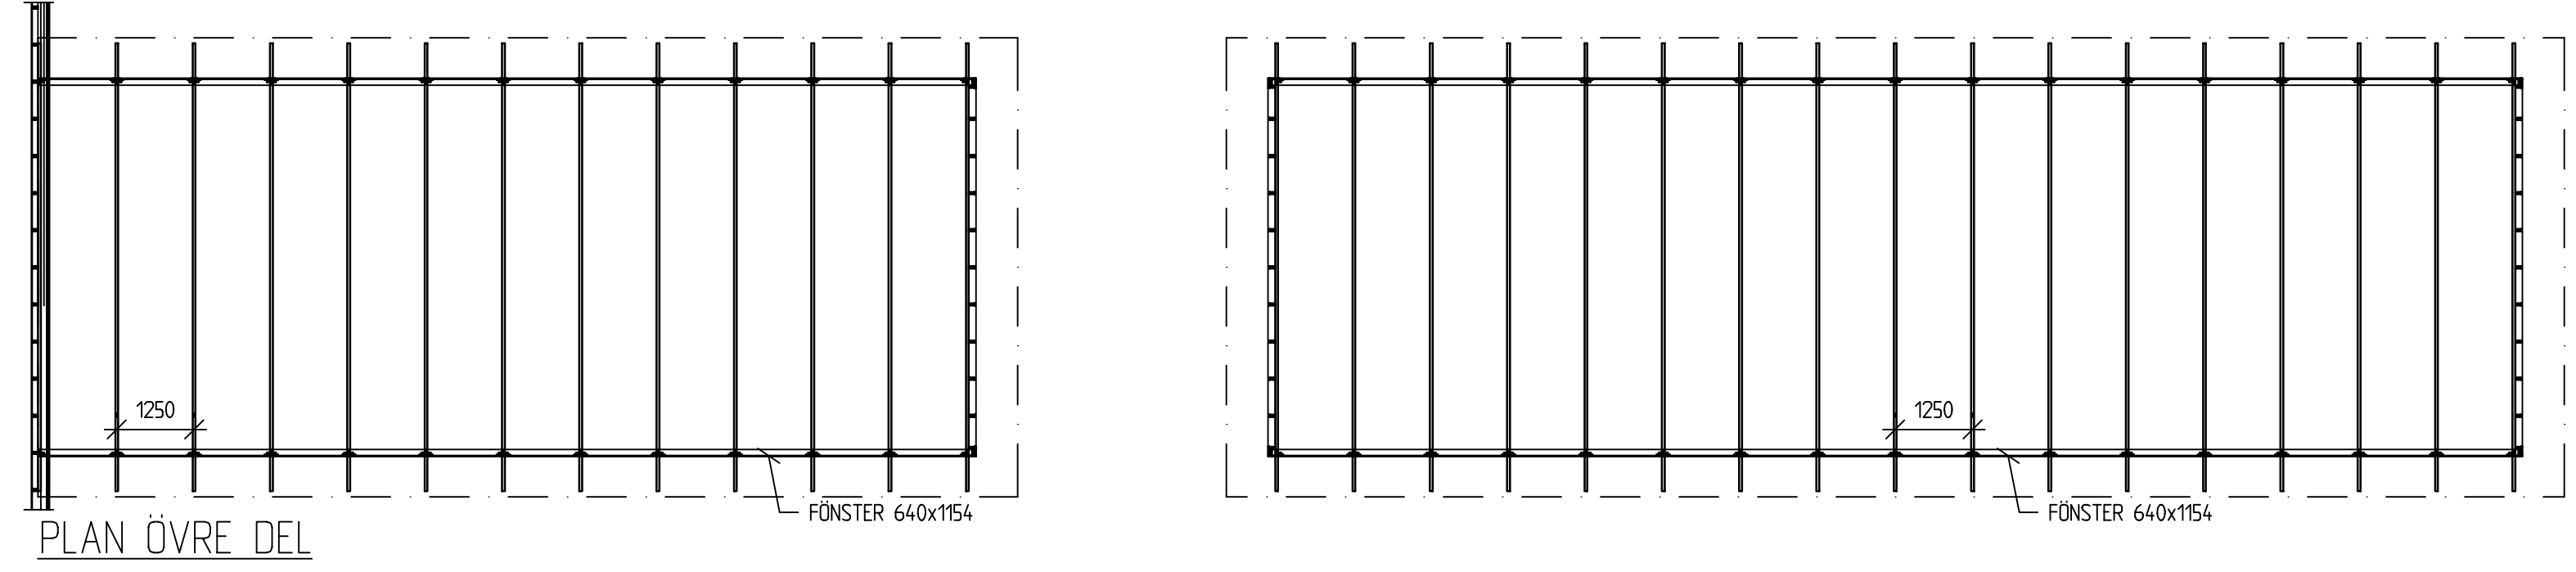


PLAN ÖVRE DEL

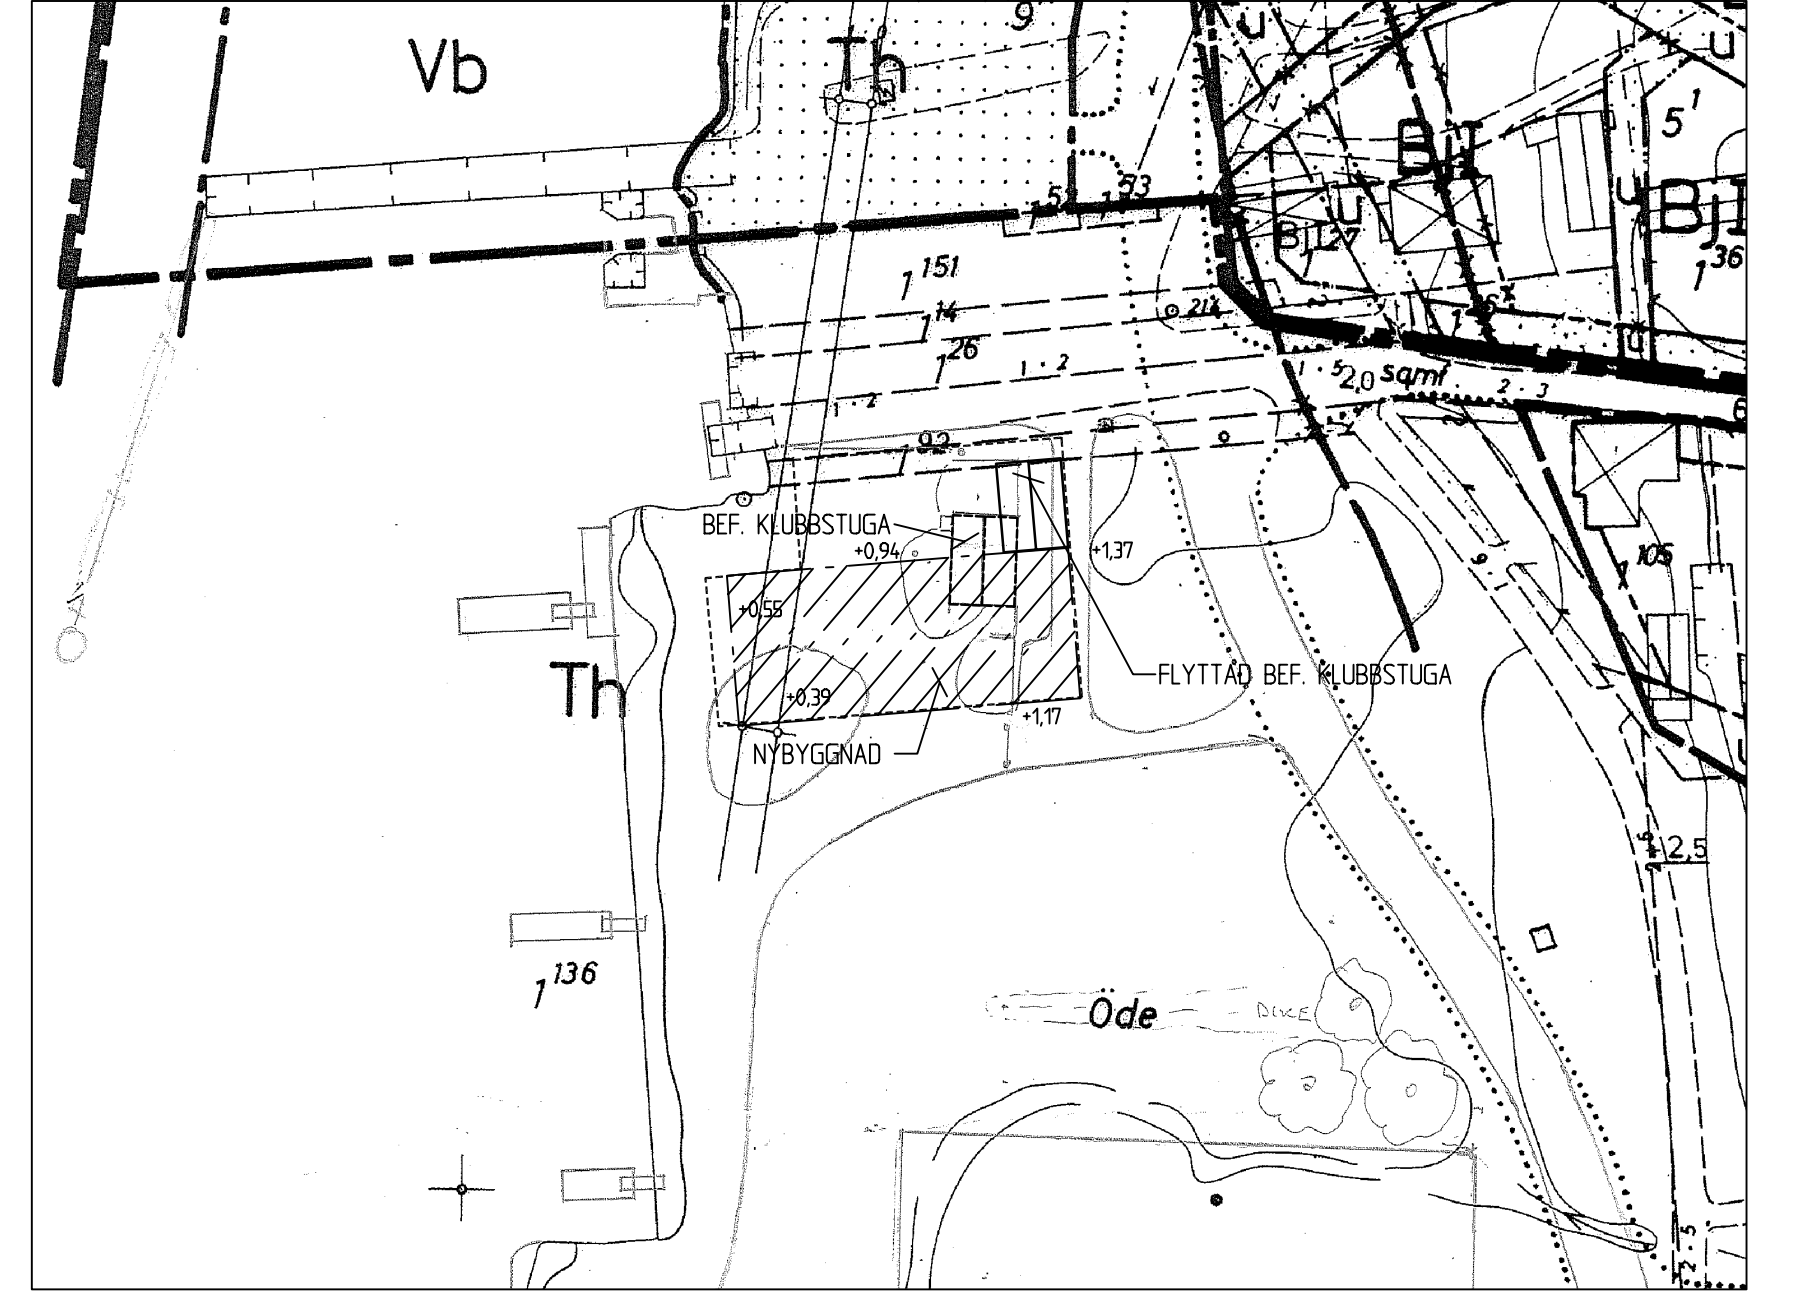


SITUATIONSPLAN 1:1000

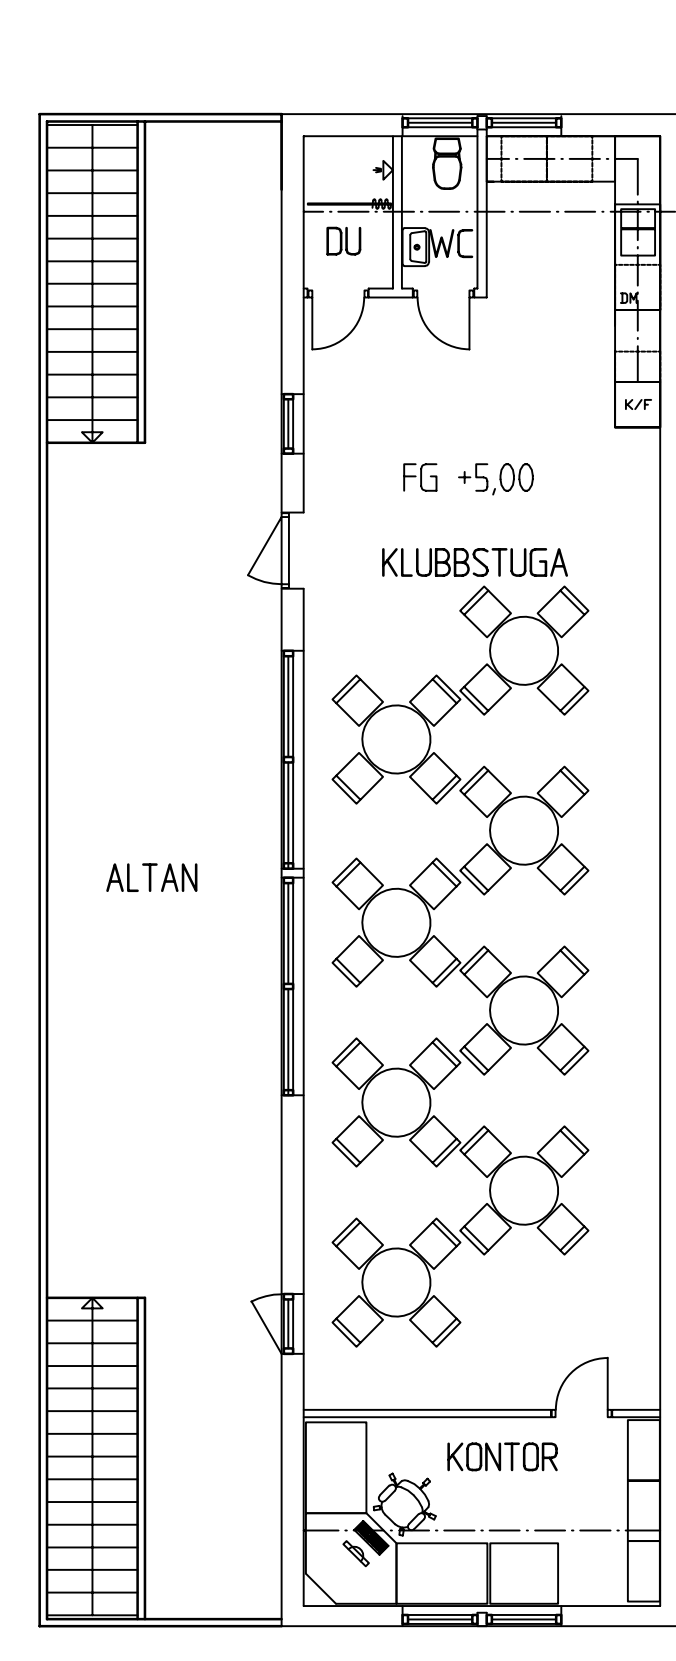


ÖVRE PLAN

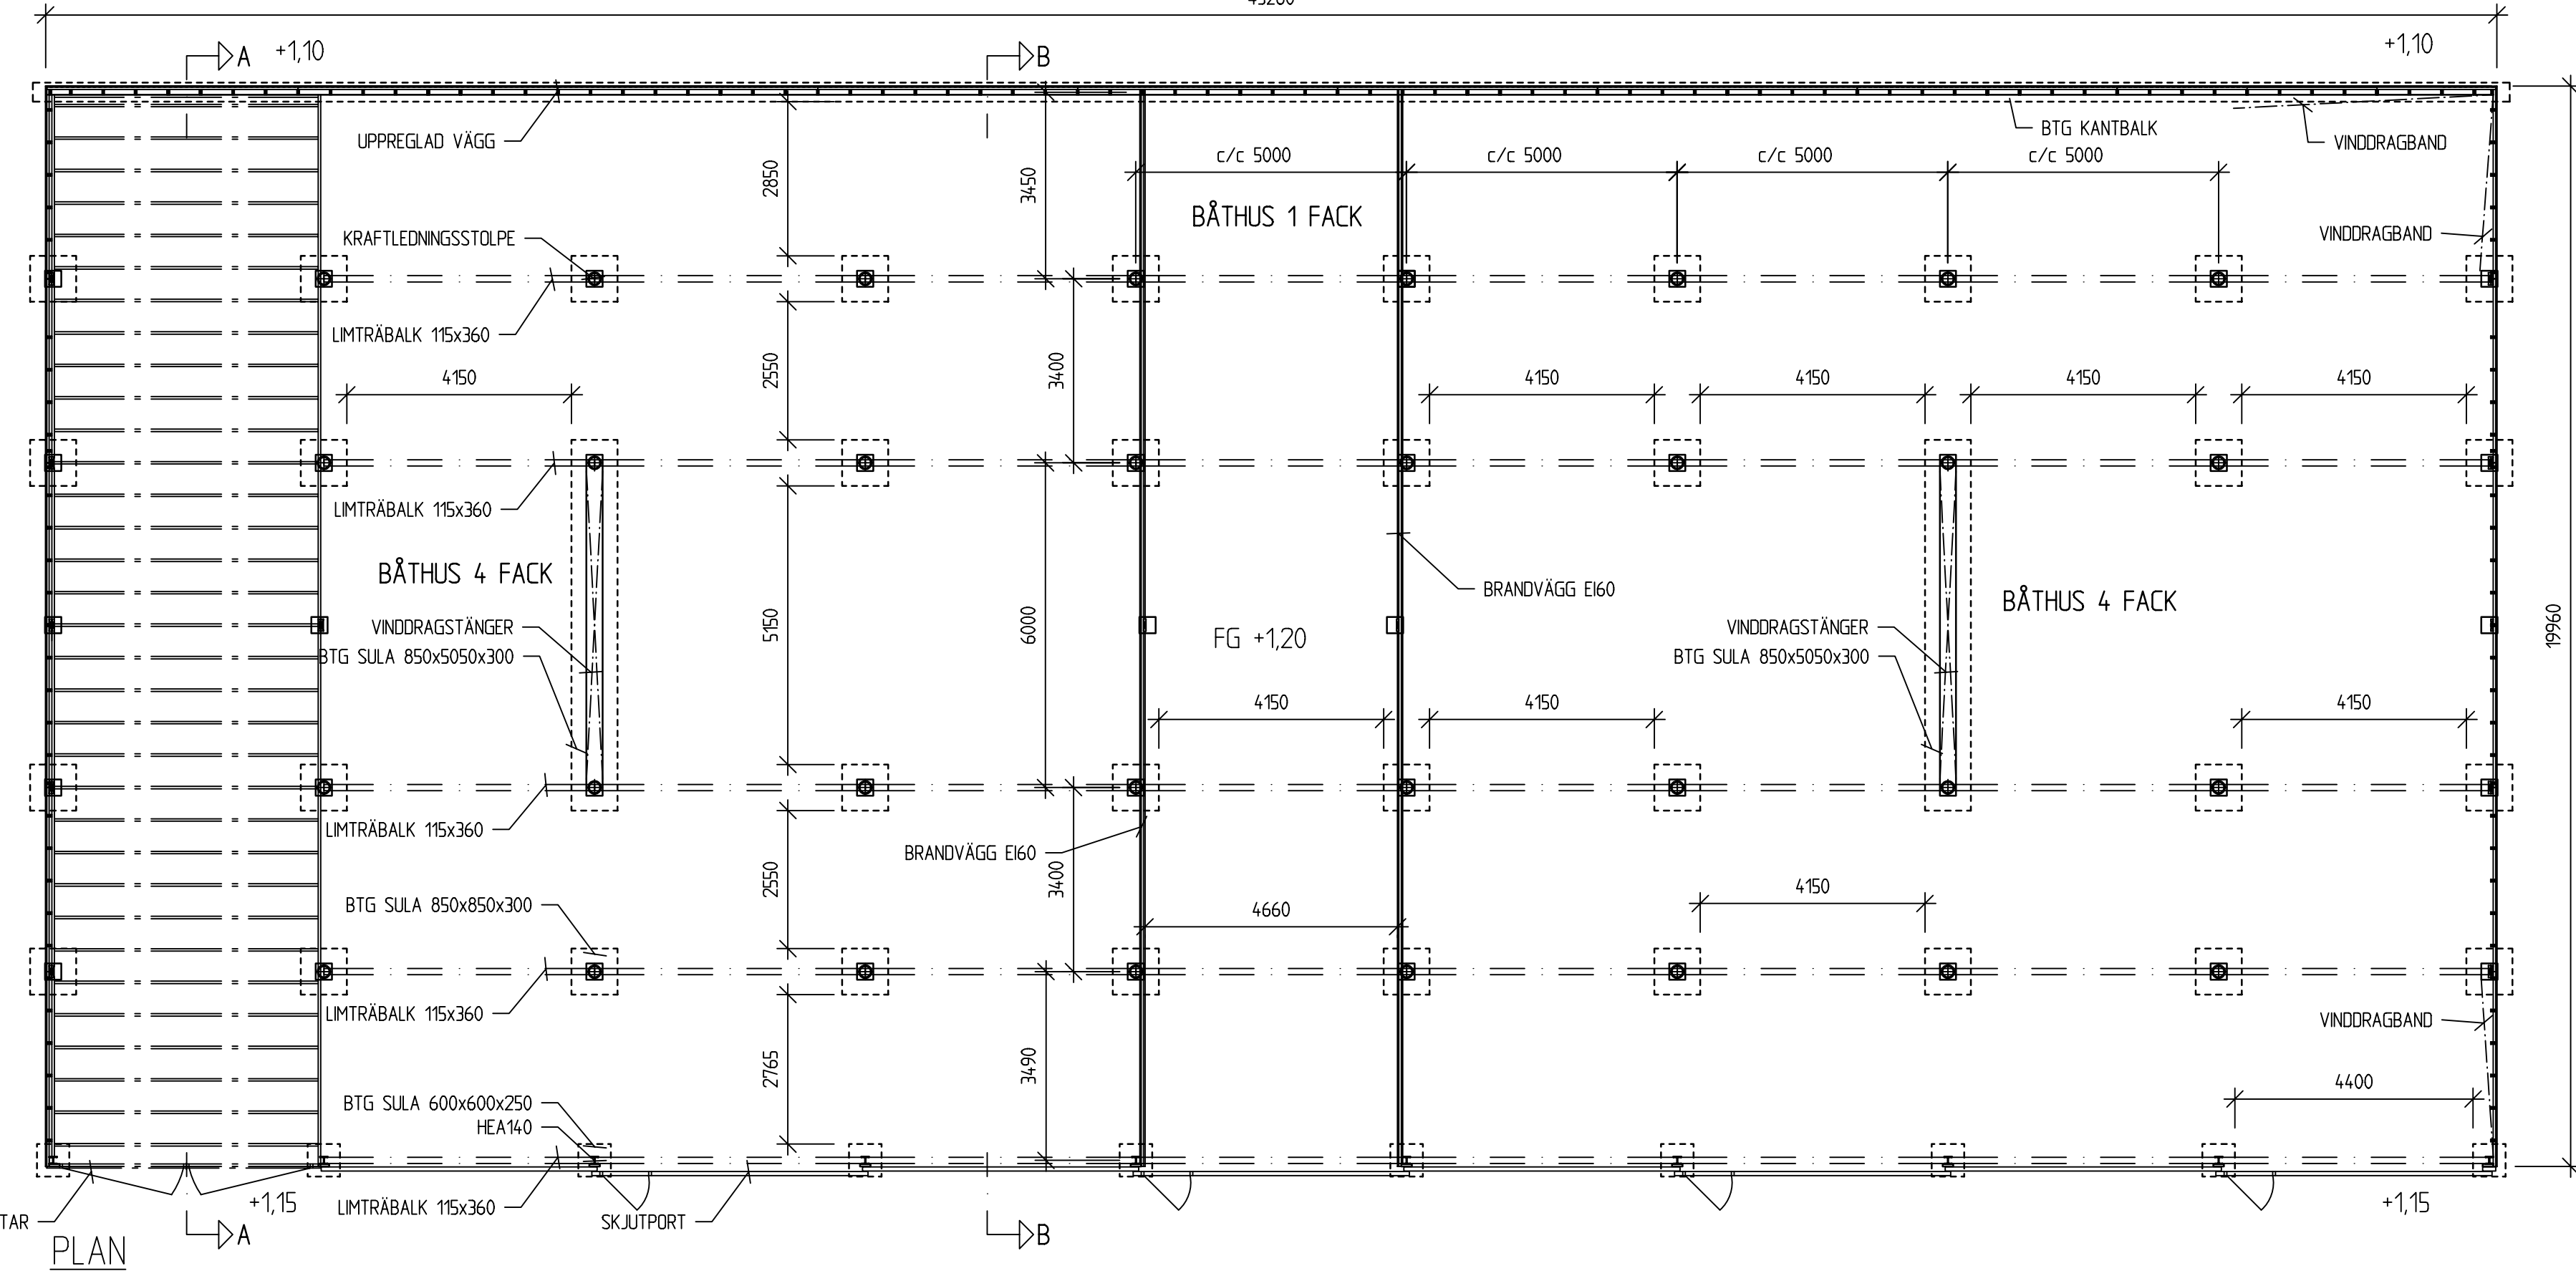

PLAN

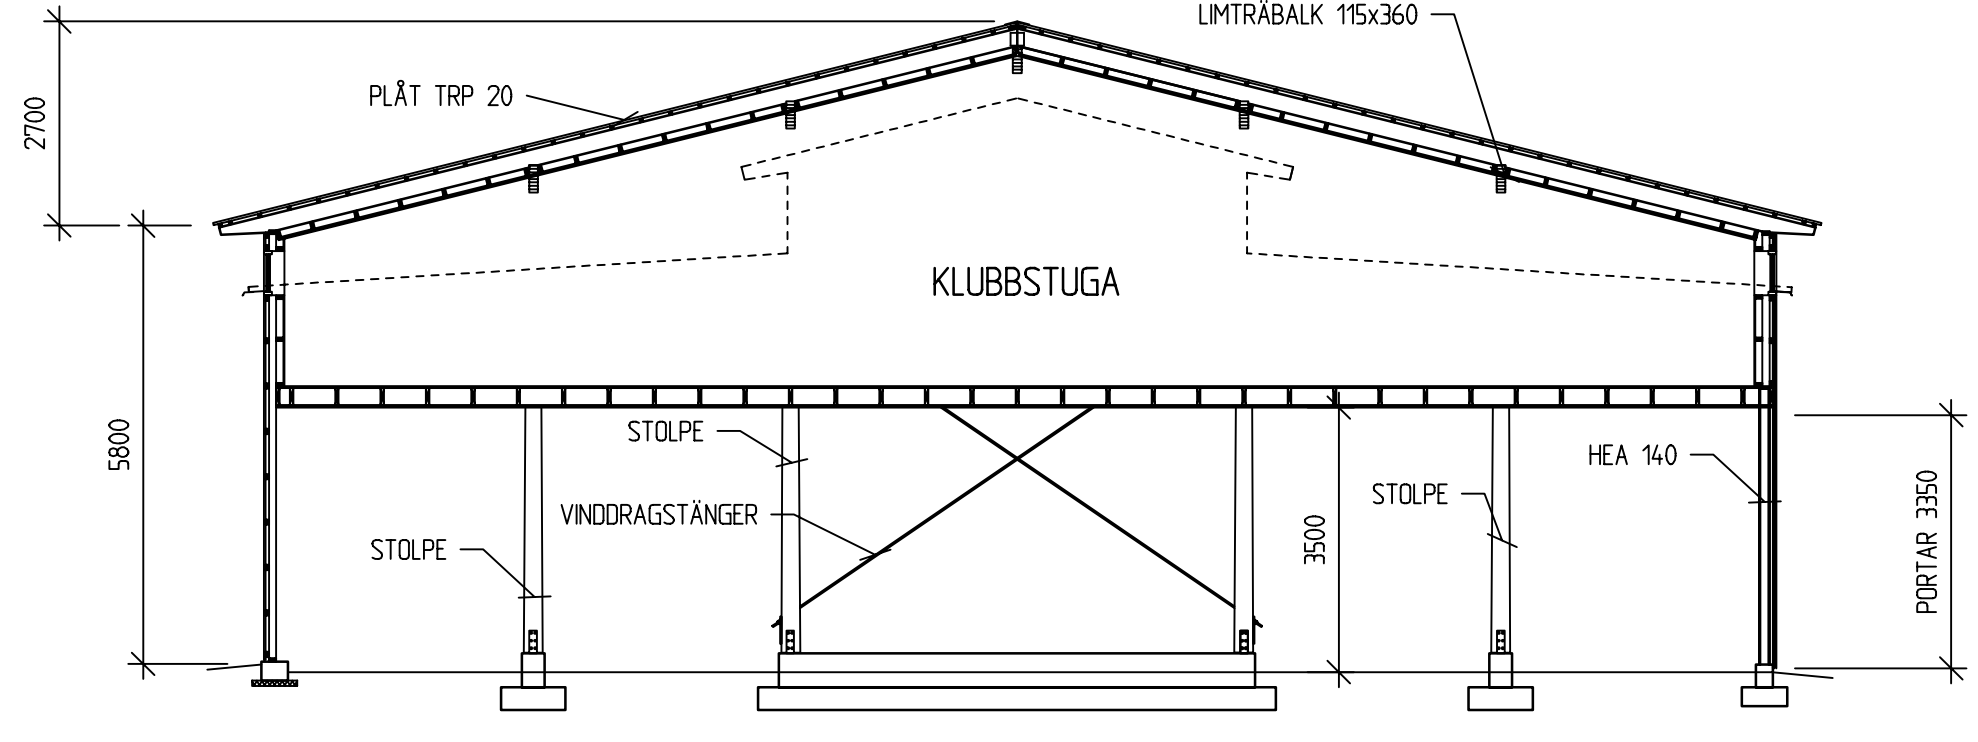

SEKTION A-A

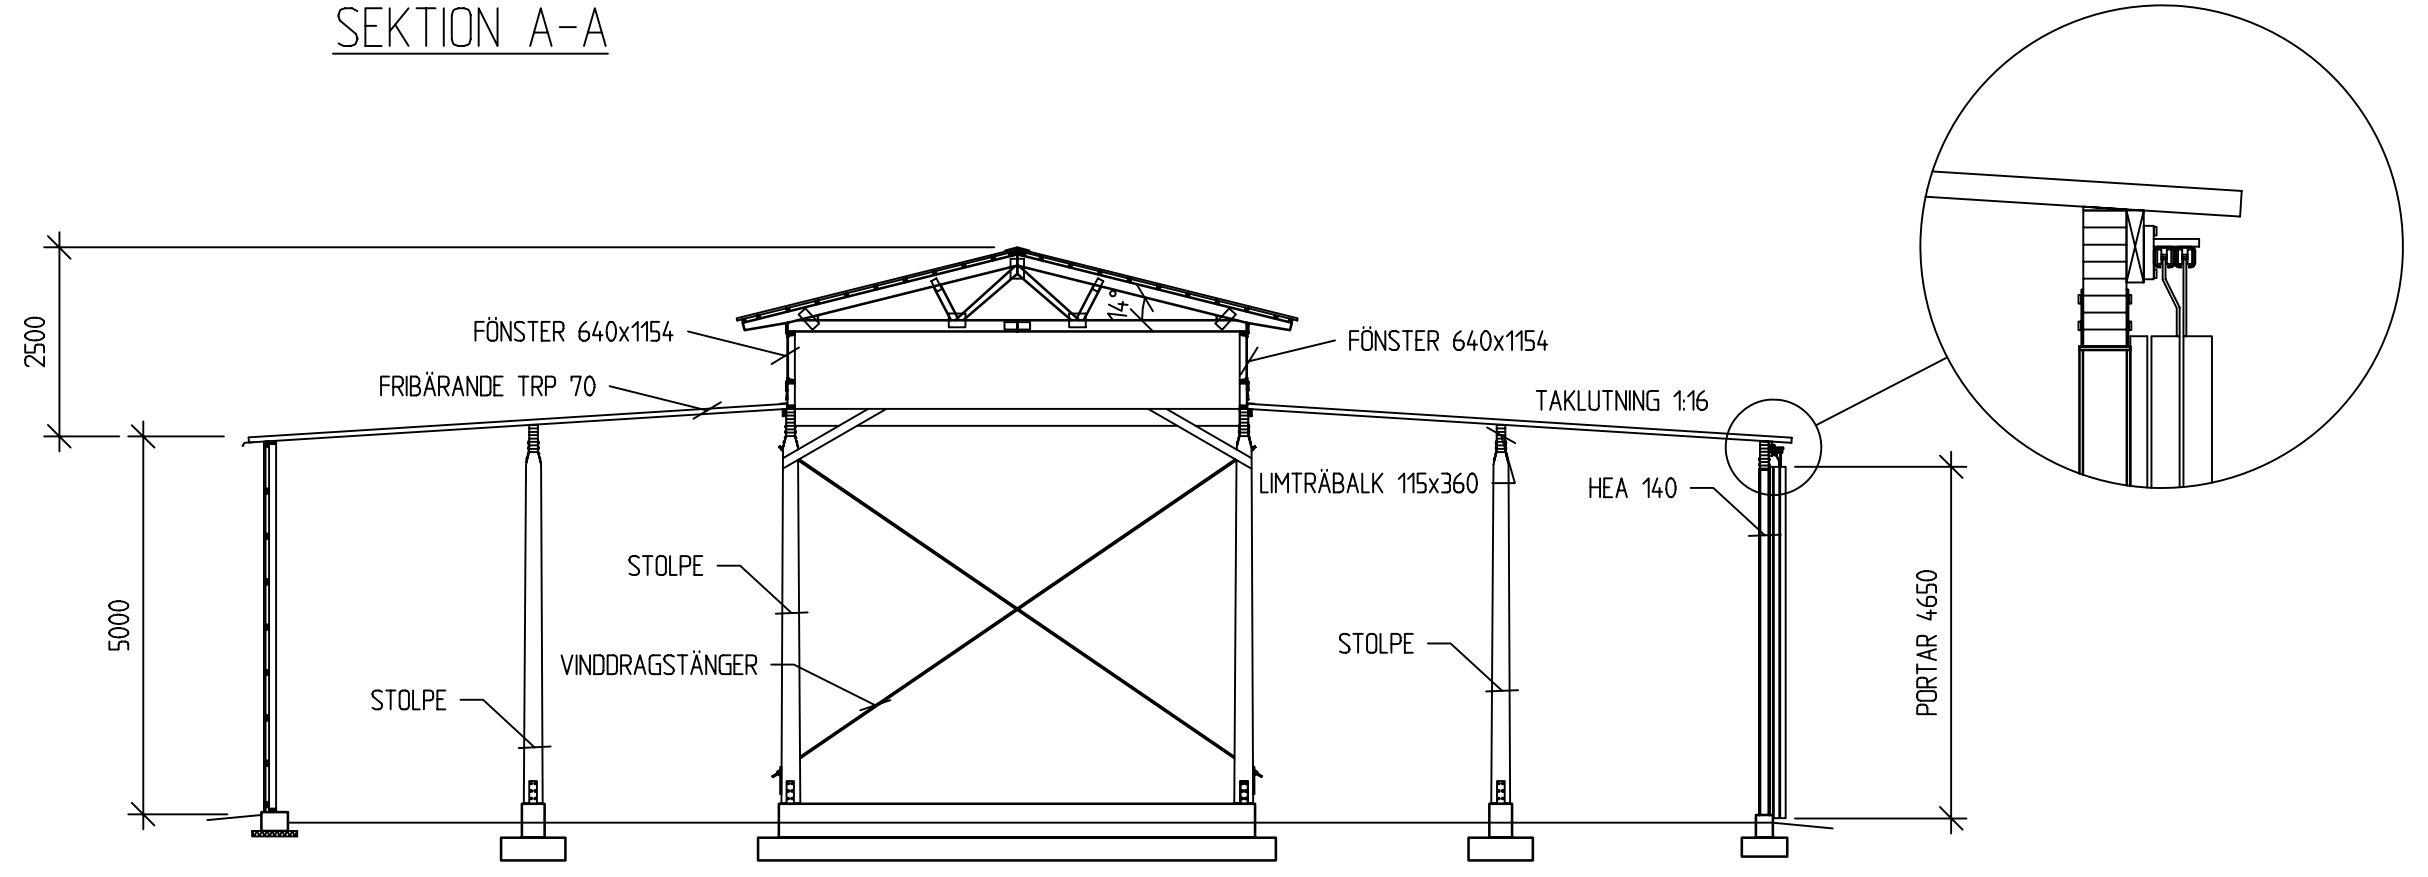

SEKTION B-B

FÖRKLARINGAR

ALLA MÅTT I mm
 LJUSGRÅ TAKPLÅT TRP 70
 FALURÖD FJÄLLPANEL + BASPANEL 22x120
 HÄNGSKIVOR, HÖRN- OCH STOLPMARKERING VIT.

BET	ANT	ÄNDRINGEN AVSER	SIGN	DATUM
BYGGHANDLING				
BÄTHUS ÖDE 1:136				
 Alnö Båtklubb				
LUPPRAG NR 2009-001	RITAD AV ALFL	HANDLAGGARE A. LINDBERGH		
DATUM 2009-03-15	ANSVARIG			
NYBYGGNAD AV BÄTHUS				
PLANFASADER OCH SEKTION				
SKALA 1:100	NUMMER A-40.0-01	BET		